


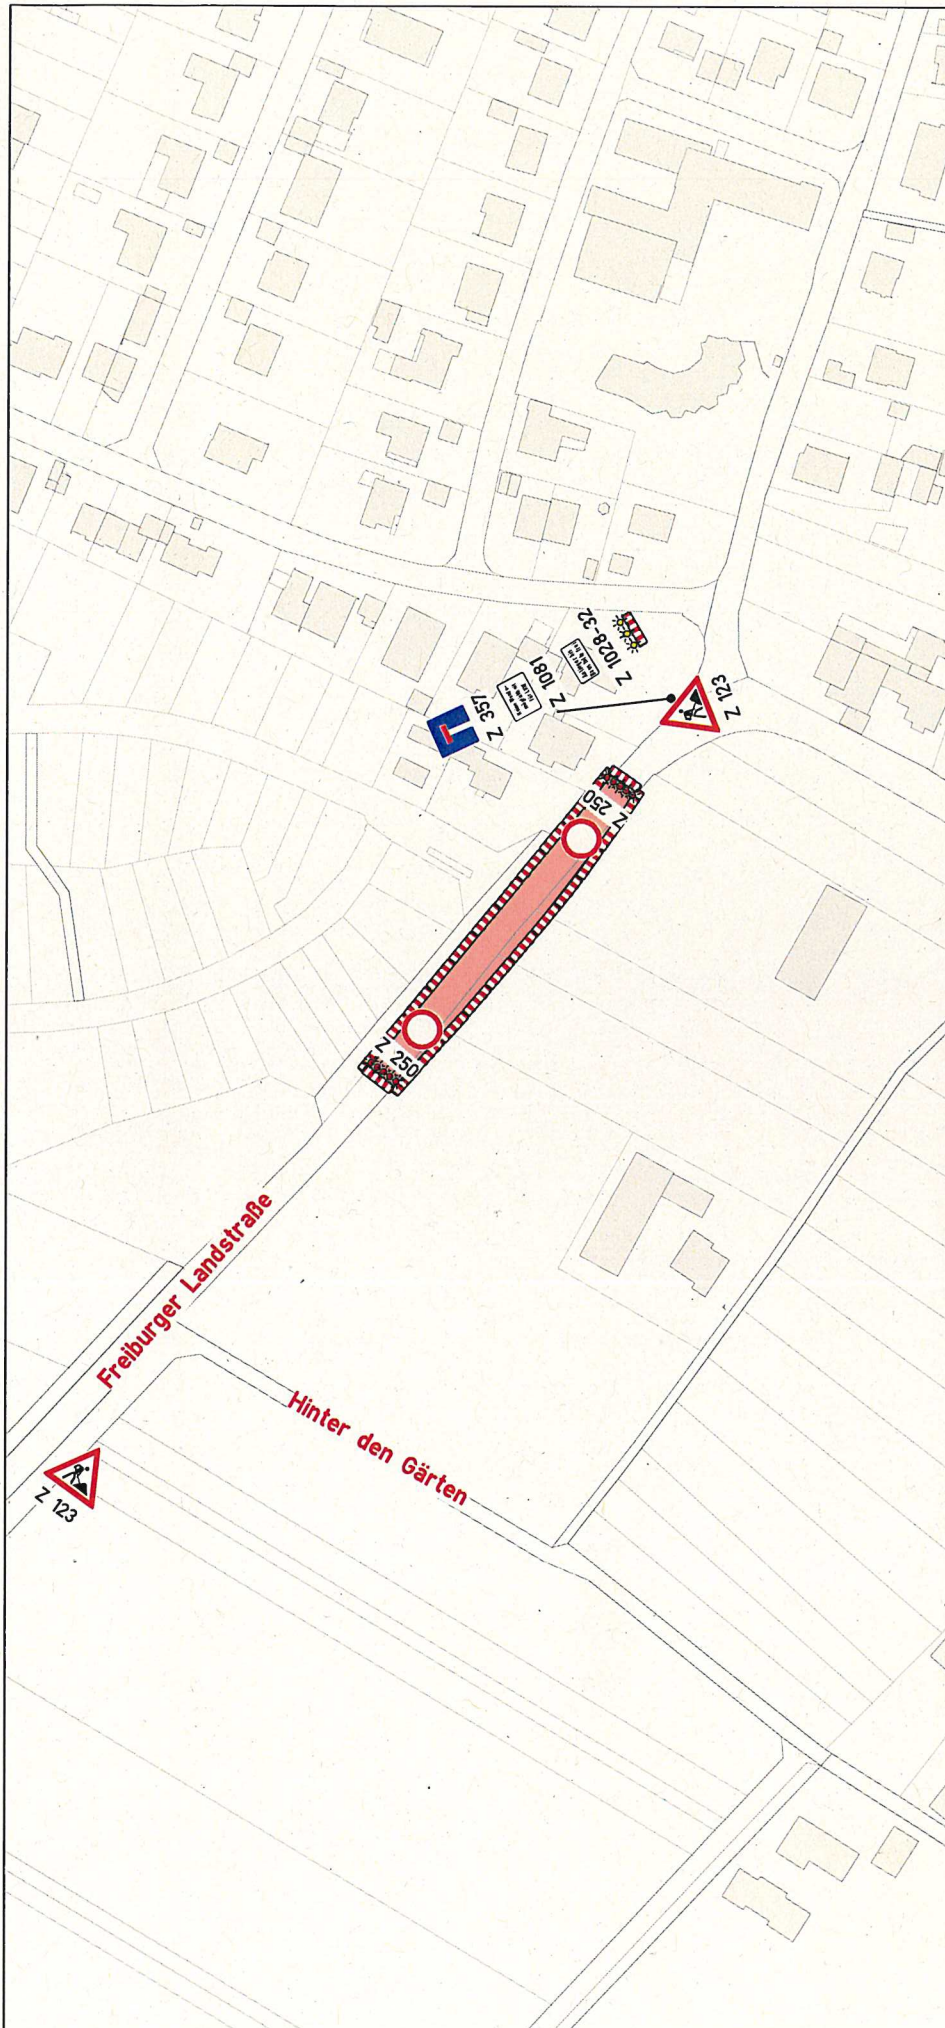

# Regelplan B I / 17

Sperrung einer Straße

Angepasst!

**Freiburg**

**Freiburger Landstraße**

Ggf. Einrichtung einer Umleitung

Längsabsperzung durch einseitige Leitbaken

Abstand max. 10 m

Einseitige Warnleuchten auf jeder 2. und der letzten Leitbake

Querabsperzungen im Bereich der Arbeitsstelle durch Absperrschranken [H=250 mm]

Mindestens 5 rote Warnleuchten (Vollsperrungen)

Längsabsperzung zum Gehweg durch Absperrschranken [H=100 mm] und ggf. Tastleisten

Warnleuchten doppelseitig oder mit Rundumlicht, Abstand max. 10 m

1) Ziffer VA VwV-StVO zu den Zeichen 209 bis 214 ist zu beachten

2) Ggf. Vorankündigung und/oder Umleitung an geeigneter Stelle

Maße in Metern

Wiesenweg 4  
79539 Lörrach  
Tel.: 07621 / 91943 - 338, Fax: - 340

**regioDATA**

Bearbeiter: Christian Semmelrock

Datum: 17.10.2017

Maßstab: o.M.

Projekt-Nr.: 1718109

Plan-Nr.: 01

**Tiengen**

Freiburger Landstraße

Neubau Kanal

Auftraggeber:  
bnNETZE


Baubeginn: 01.01.18

Bauende: 31.08.18

Verantwortlicher: \_\_\_\_\_

Mobil: \_\_\_\_\_



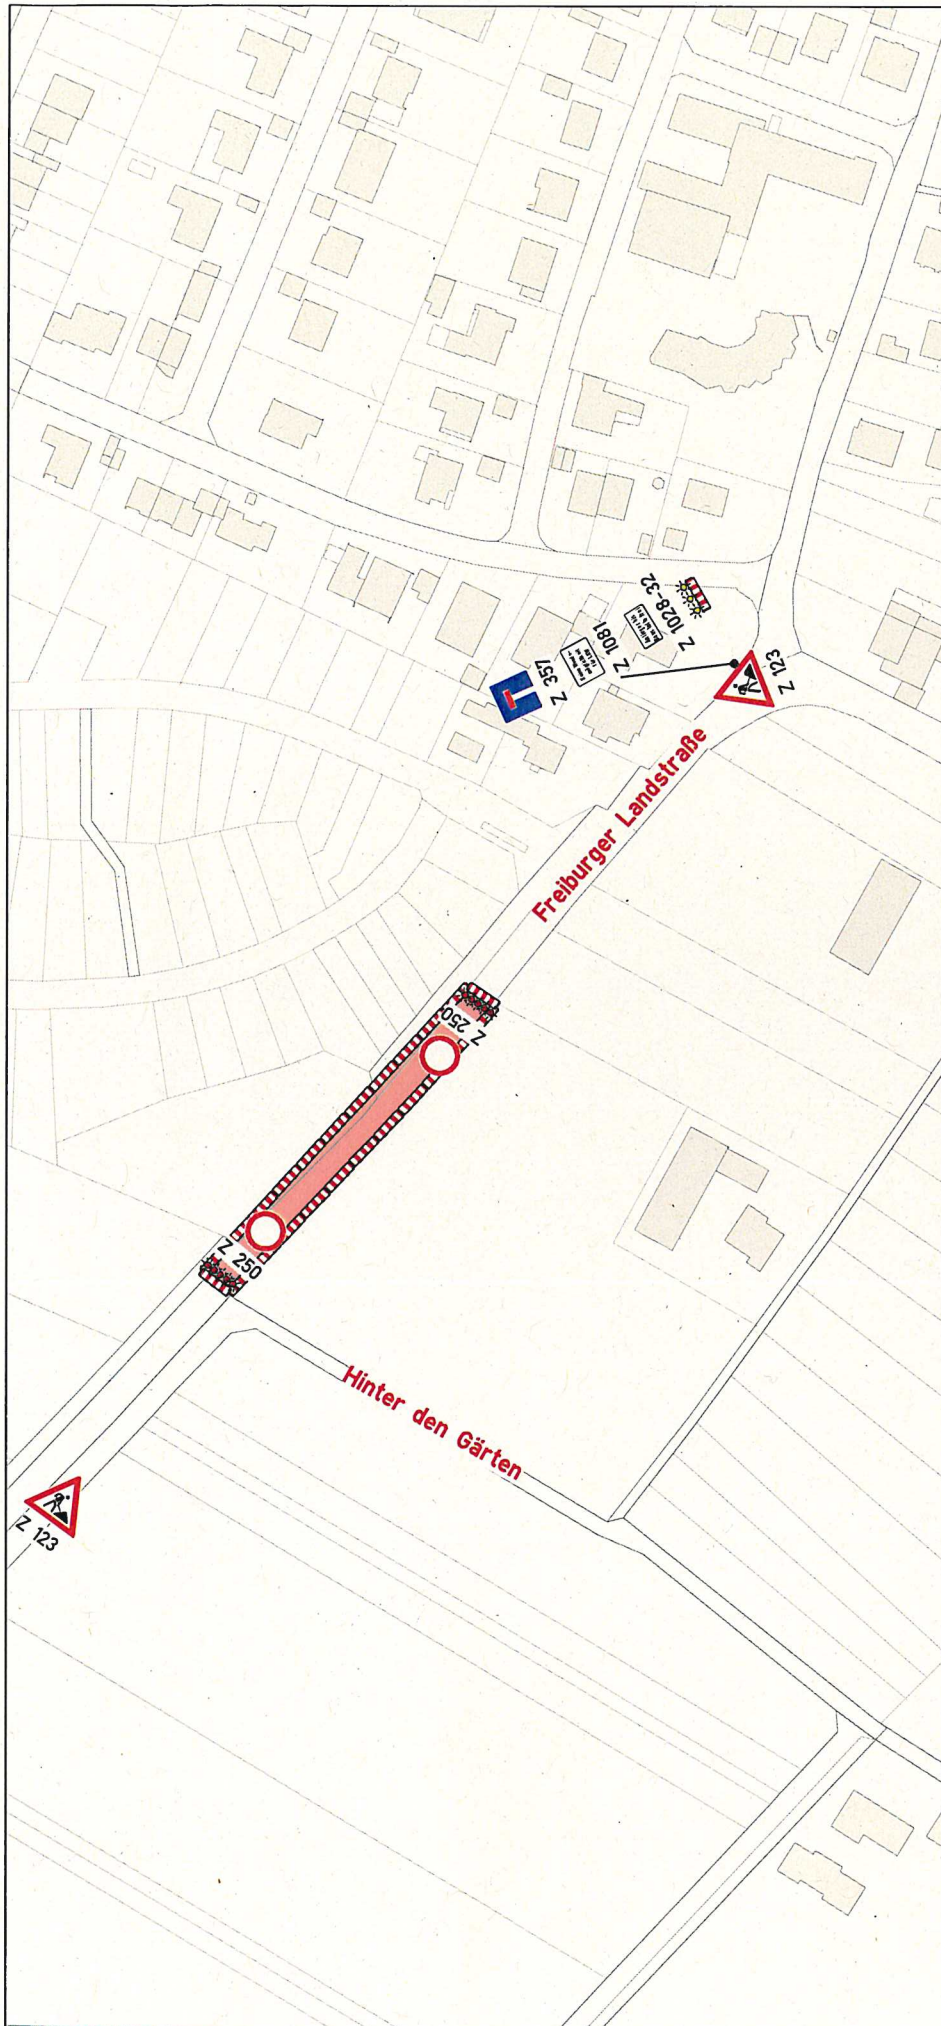

# Regelplan B I / 17

Sperrung einer Straße

Angepasst!

## Freiburg Freiburger Landstraße

Ggf. Einrichtung einer Umleitung  
Längsabsperzung durch einseitige Leitbaken  
Abstand max. 10 m  
Einseitige Warnleuchten auf jeder 2. und der letzten Leitbake

Querabsperzungen im Bereich der Arbeitsstelle durch Absperrschranken [H=250 mm]  
Mindestens 5 rote Warnleuchten (Vollsperrungen)

Längsabsperzung zum Gehweg durch Absperrschranken [H=100 mm] und ggf. Tastleisten  
Warnleuchten doppelseitig oder mit Rundumlicht, Abstand max. 10 m

- 1) Ziffer VA VwV-StVO zu den Zeichen 209 bis 214 ist zu beachten
- 2) Ggf. Vorankündigung und/oder Umleitung an geeigneter Stelle

Maße in Metern

Wiesenweg 4  
79539 Lörrach  
Tel.: 07621 / 91943 - 338, Fax: - 340

regioDATA

Bearbeiter: Christian Semmelrock

Datum: 17.10.2017

Maßstab: o.M.

Projekt-Nr.: 1718109

Plan-Nr.: 02

**Tiengen**  
Freiburger Landstraße  
Neubau Kanal

Auftraggeber:  
bnNETZE - Herr Krumm

Baubeginn: 01.01.18

Bauende: 31.08.18

Verantwortlicher:  
Mobil:



# Regelplan BI / 17

## Sperrung einer Straße

Angepasst!

## Freiburg

## Freiburger Landstraße

Ggf. Einrichtung einer Umleitung  
Längsabspernung durch einseitige  
Leitbake  
Abstand max. 10 m  
Einseitige Warnleuchten auf jeder  
2. und der letzten Leitbake  
Querbabspernungen im Bereich der  
Arbeitsstelle durch Absper-  
rschranken (H=250 mm)  
Mindestens 5 rote Warnleuchten  
(Vollsperrungen)

Längsabspernung zum Gehweg durch Absperrschranken  
[H=100 mm] und ggf. Tasteleuten  
Warnleuchten doppelseitig oder  
mit Rundumlicht, Abstand  
max. 10 m

- 1) Ziffer VA VwV-StVO zu den Zeichen 209 bis 214 ist zu beachten
- 2) Ggf. Vorankündigung und/oder Umleitung an geeigneter Stelle

Maße in Metern

regioDATA  
Wiesenweg 4  
70530 | Ährich

Wiesenweg 4  
79539 Lörrach  
Tel.: 07621 / 91

**Bearbeiter:** Christian Semmelrock

|                   |                       |
|-------------------|-----------------------|
| Datum: 21.06.2018 | Maßstab: ohne Maßstab |
|-------------------|-----------------------|

|                      |             |
|----------------------|-------------|
| Projekt-Nr.: 1718109 | Plan-Nr.: 3 |
|----------------------|-------------|


## Freiburg

Freiburger Landstraße  
Kanalbau

**Auftraggeber:**  
**bnNETZE**

|                      |                     |
|----------------------|---------------------|
| aubeginn: 01.01.2018 | Bauende: 31.08.2018 |
|----------------------|---------------------|

**Verantwortlicher:**  
**Mobil:**

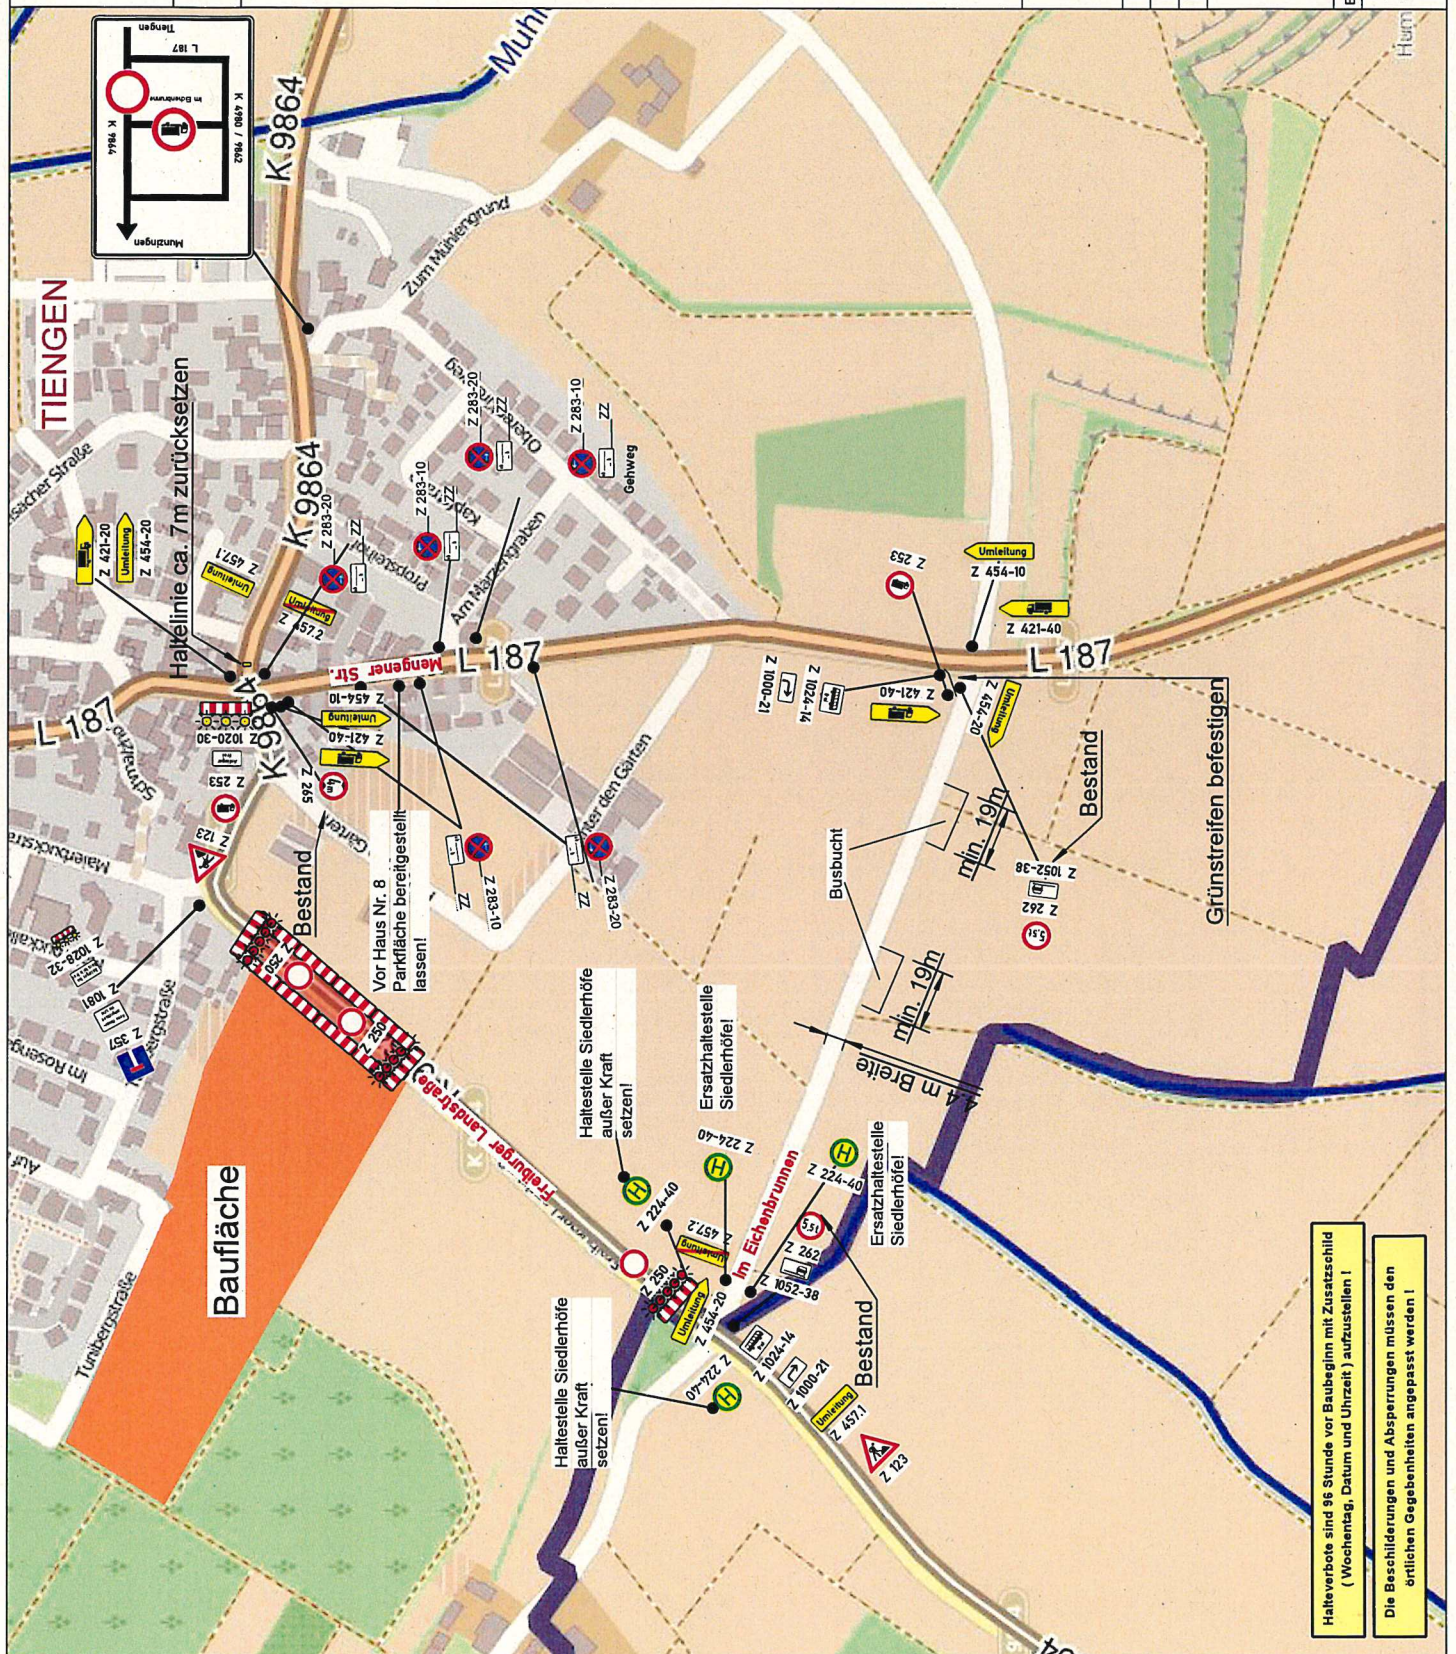



# Umleitungsplan II Regelplan B I / 17

Sperrung einer Straße

Angepasst!

## Freiburg Freiburger Landstraße

Ggf. Einrichtung einer Umleitung  
Längsabsperzung durch einseitige  
Leitbaken  
Abstand max. 10 m  
Einseitige Warmluchten auf jeder  
2. und der letzten Leitbake  
Quersperren im Bereich der  
Arbeitsstelle durch Absper-  
schranken [H=250 mm]  
Mindestens 5 rote Warmluchten  
(Vollsperrungen)

Längsabsperzung zum Gehweg  
durch Absperrschranken  
[H=100 mm] und ggf. Tastleisten  
Warmluchten doppelseitig oder  
mit Rundumlicht, Abstand  
max. 10 m

1) Ziffer VA VwV-SVO zu den  
Zeichen 209 bis 214 ist zu  
beachten

2) Ggf. Vorankündigung und/oder  
Umleitung an geeigneter Stelle

Maße in Metern

regiodata  
Wiesenweg 4  
79539 Lorrach  
Tel.: 07621 / 91943 - 446, Fax: - 465


Bearbeiter: Christian Semmelrock  
Datum: 17.10.2017  
Maßstab: ohne Maßstab  
Projekt-Nr.: 1718109  
Plan-Nr.: 4

Freiburg  
Freiburger Landstraße  
Kanalbau

Auftraggeber:  
bnNETZE

Baubeginn: 01.01.2018  
Bauende: 31.08.2018

Verantwortlicher:  
Mobil:

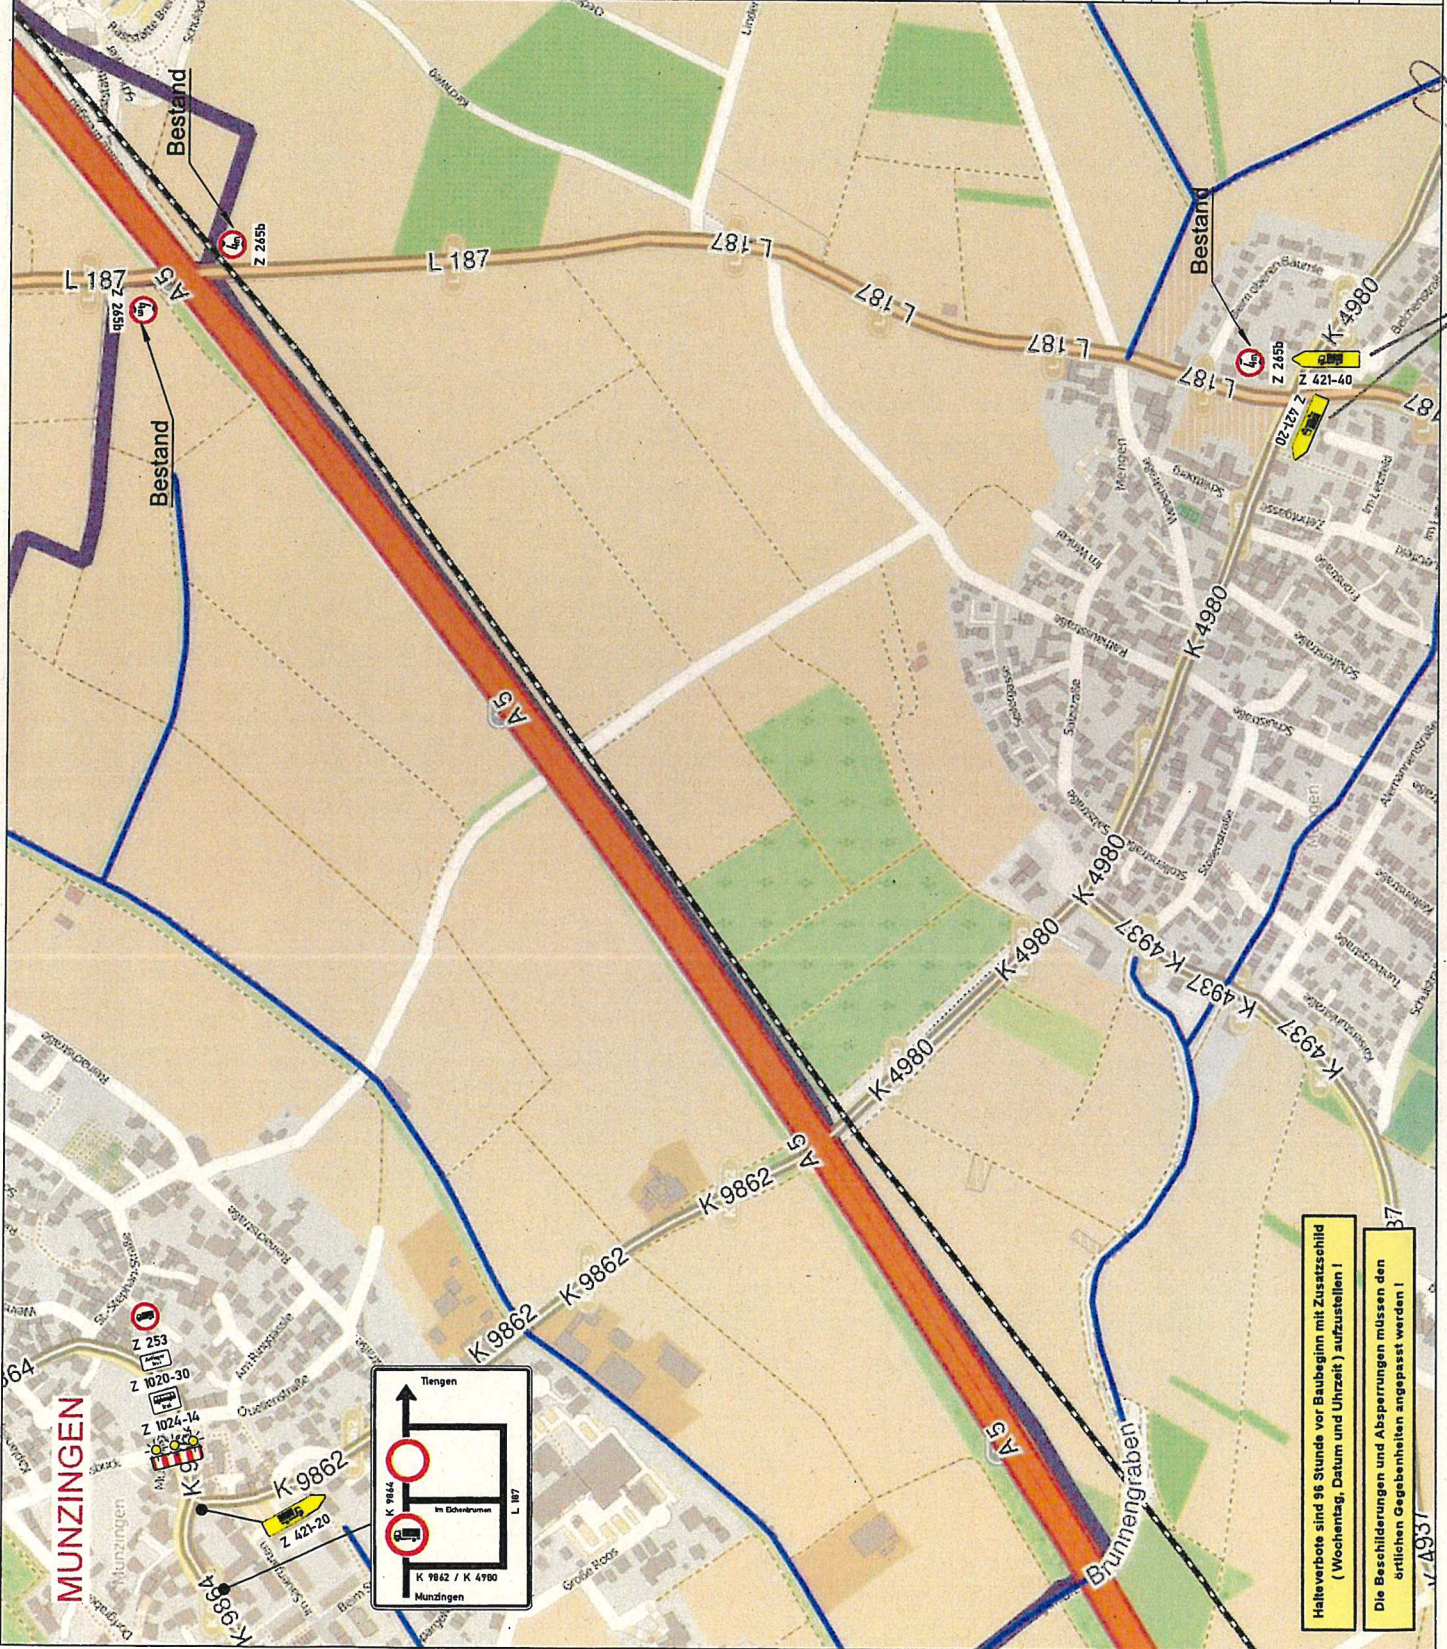

Die Verkehrszeichen 441-40 bzw. 441-40 StVO am Straßenrand L 187 / L 187b  
in Stadtkern-Munzingen sind ersetzend die Hinweis- und Munzingen-Anzeige



Sperrung einer Straße

## Angepasst!

Freiburg  
Freiburger Landstraße

Ggf. Einrichtung einer Umleitung  
Längsabspernung durch einseitige  
Leitbahnen  
Abstand max. 10 m  
Einseitige Warnleuchten auf jeder  
2. und der letzten Leitbahn  
Querabspernungen im Bereich der  
Arbeitsstelle durch Absper-  
rschranken (H=250 mm)  
Mindestens 5 rote Warnleuchten  
(Vollsperrung)

Längsabspernung zum Gehweg durch Absperrschranken [H=100 mm] und ggf. Tastleuchten Warnleuchten doppelseitig oder mit Rundumlicht, Abstand max. 10 m

- 1) Ziffer VA VwV-StVO zu den Zeichen 209 bis 214 ist zu beachten
- 2) Ggf. Vorankündigung und/oder Umleitung an geeigneter Stelle

Maße in Metern

regioDA:A

**Bearbeiter:** Christian Semmelrock

|                   |                       |
|-------------------|-----------------------|
| Datum: 18.06.2018 | Maßstab: ohne Maßstab |
|-------------------|-----------------------|

|                      |             |
|----------------------|-------------|
| Projekt-Nr.: 1718109 | Plan-Nr.: 6 |
|----------------------|-------------|


## Freiburg

**Freiburger Land:**  
Kanalbau

**Auftraggeber:**  
**bnNETZE**

|                       |                     |
|-----------------------|---------------------|
| Baubeginn: 01.01.2018 | Bauende: 31.08.2018 |
|-----------------------|---------------------|

**Verantwortlicher:**  
**Mobil:**

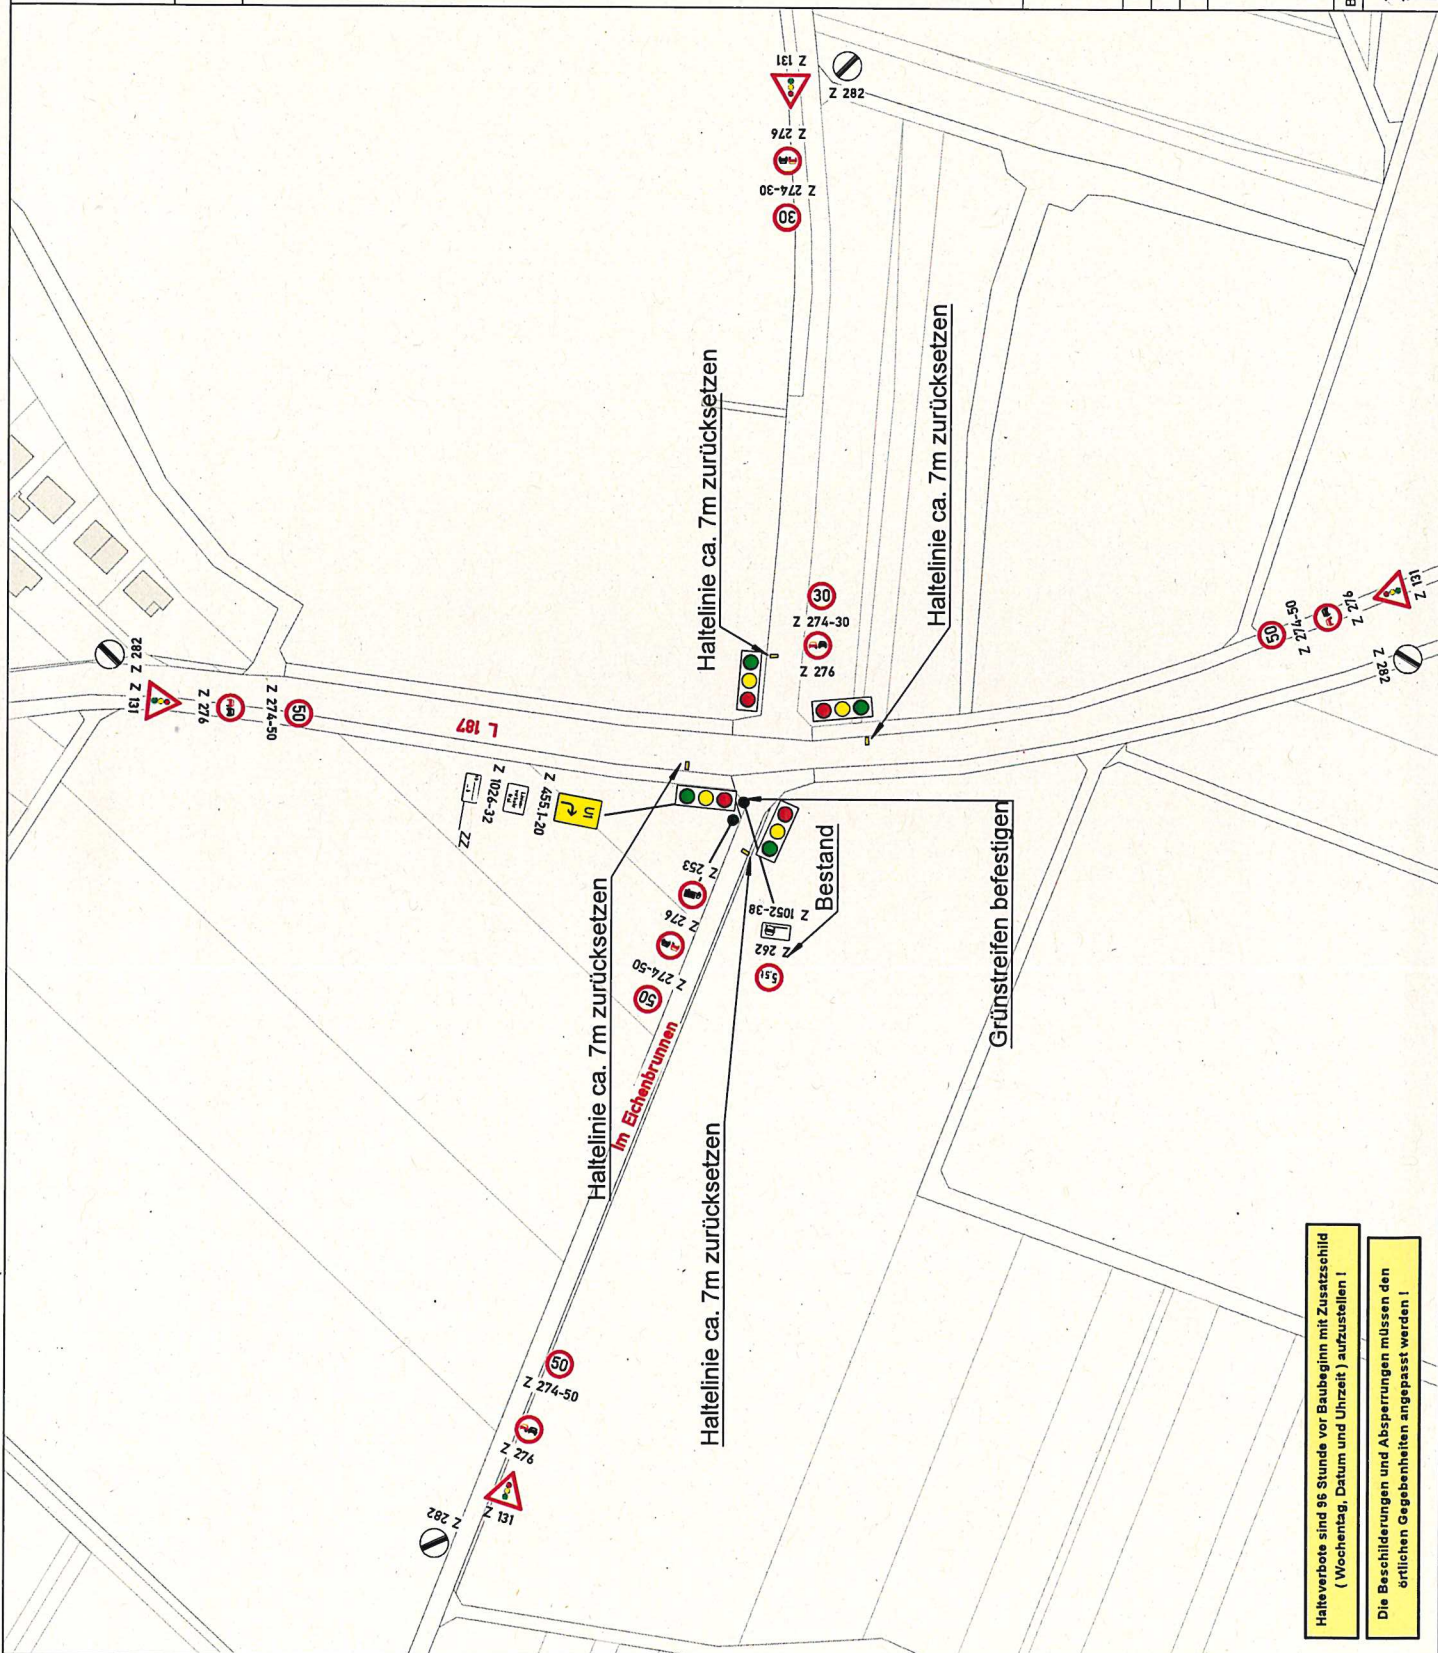

**Halteverbote sind 96 Stunde vor Baubeginn mit Zusatzschild  
(Wochentag, Datum und Uhrzeit) aufzustellen !**

**Die Beschilderungen und Absperrungen müssen den örtlichen Gegebenheiten angepasst werden !**

Die Unterlagen zur Baustellensignalanlage (Signallageplan, Phasenablaufplan, Zwischenzeitberechnung etc.) sind mind. 1 Woche vor der geplanten Inbetriebnahme dem GuT zur Prüfung vorzulegen.

Die Inbetriebnahme der Baustellensignalanlage ist erst nach erfolgter Abnahme durch das GuT (H. Mayer Tel. 0761-201 4661, od. H. Groth Tel. -4664) gestattet.

Der Abnahmetermin muss mind. 2 Tage im Voraus vereinbart werden.

**Signalanlagen Typ D mit zwei Signalgebern je Zufahrt erforderlich**